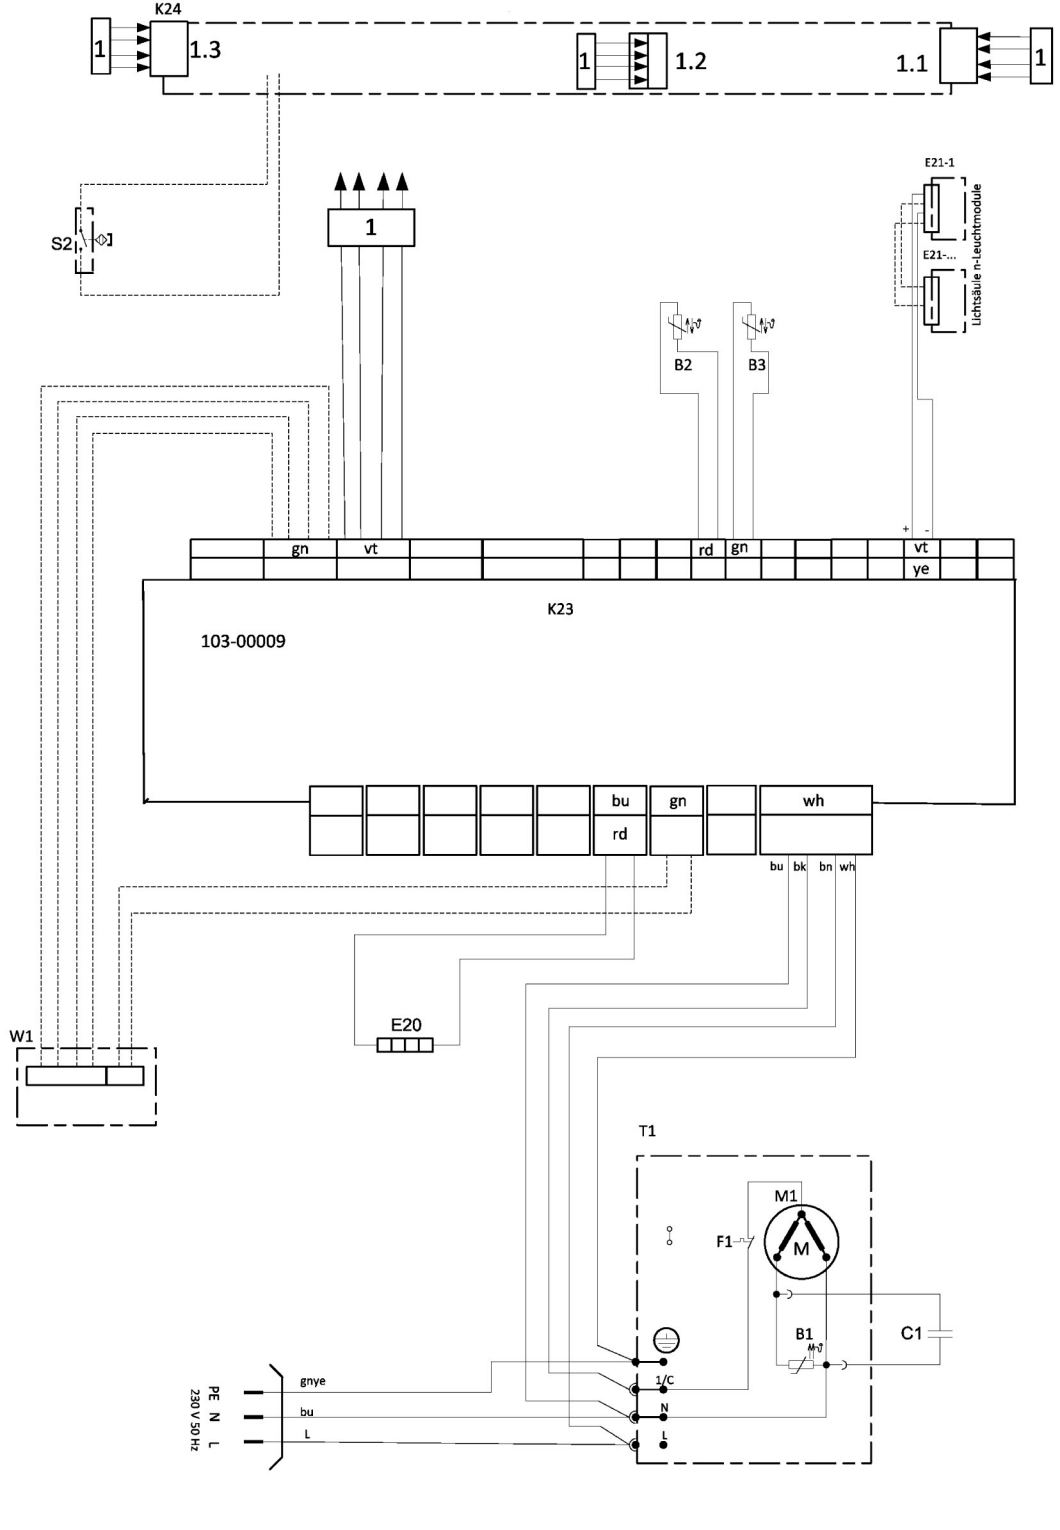
K24
1
1.3
1
1.2
1.1
1
S2
1
E21-1
E21-...
Lichtsäule n-Leuchtmodule
B2
B3
gn
vt
rd
gn
vt
ye
+
-
K23
103-00009
bu
gn
rd
wh
bu
bk
bn
wh
W1
E20
T1
M1
M
F1
B1
C1
gnye
bu
L
PE
N
L
230 V 50 Hz
1/C
N
L